



NÁRODNÍ TRÍDA

PRÍZEMÍ NOVÉ SCÉNY – LATERNY MAGIKY

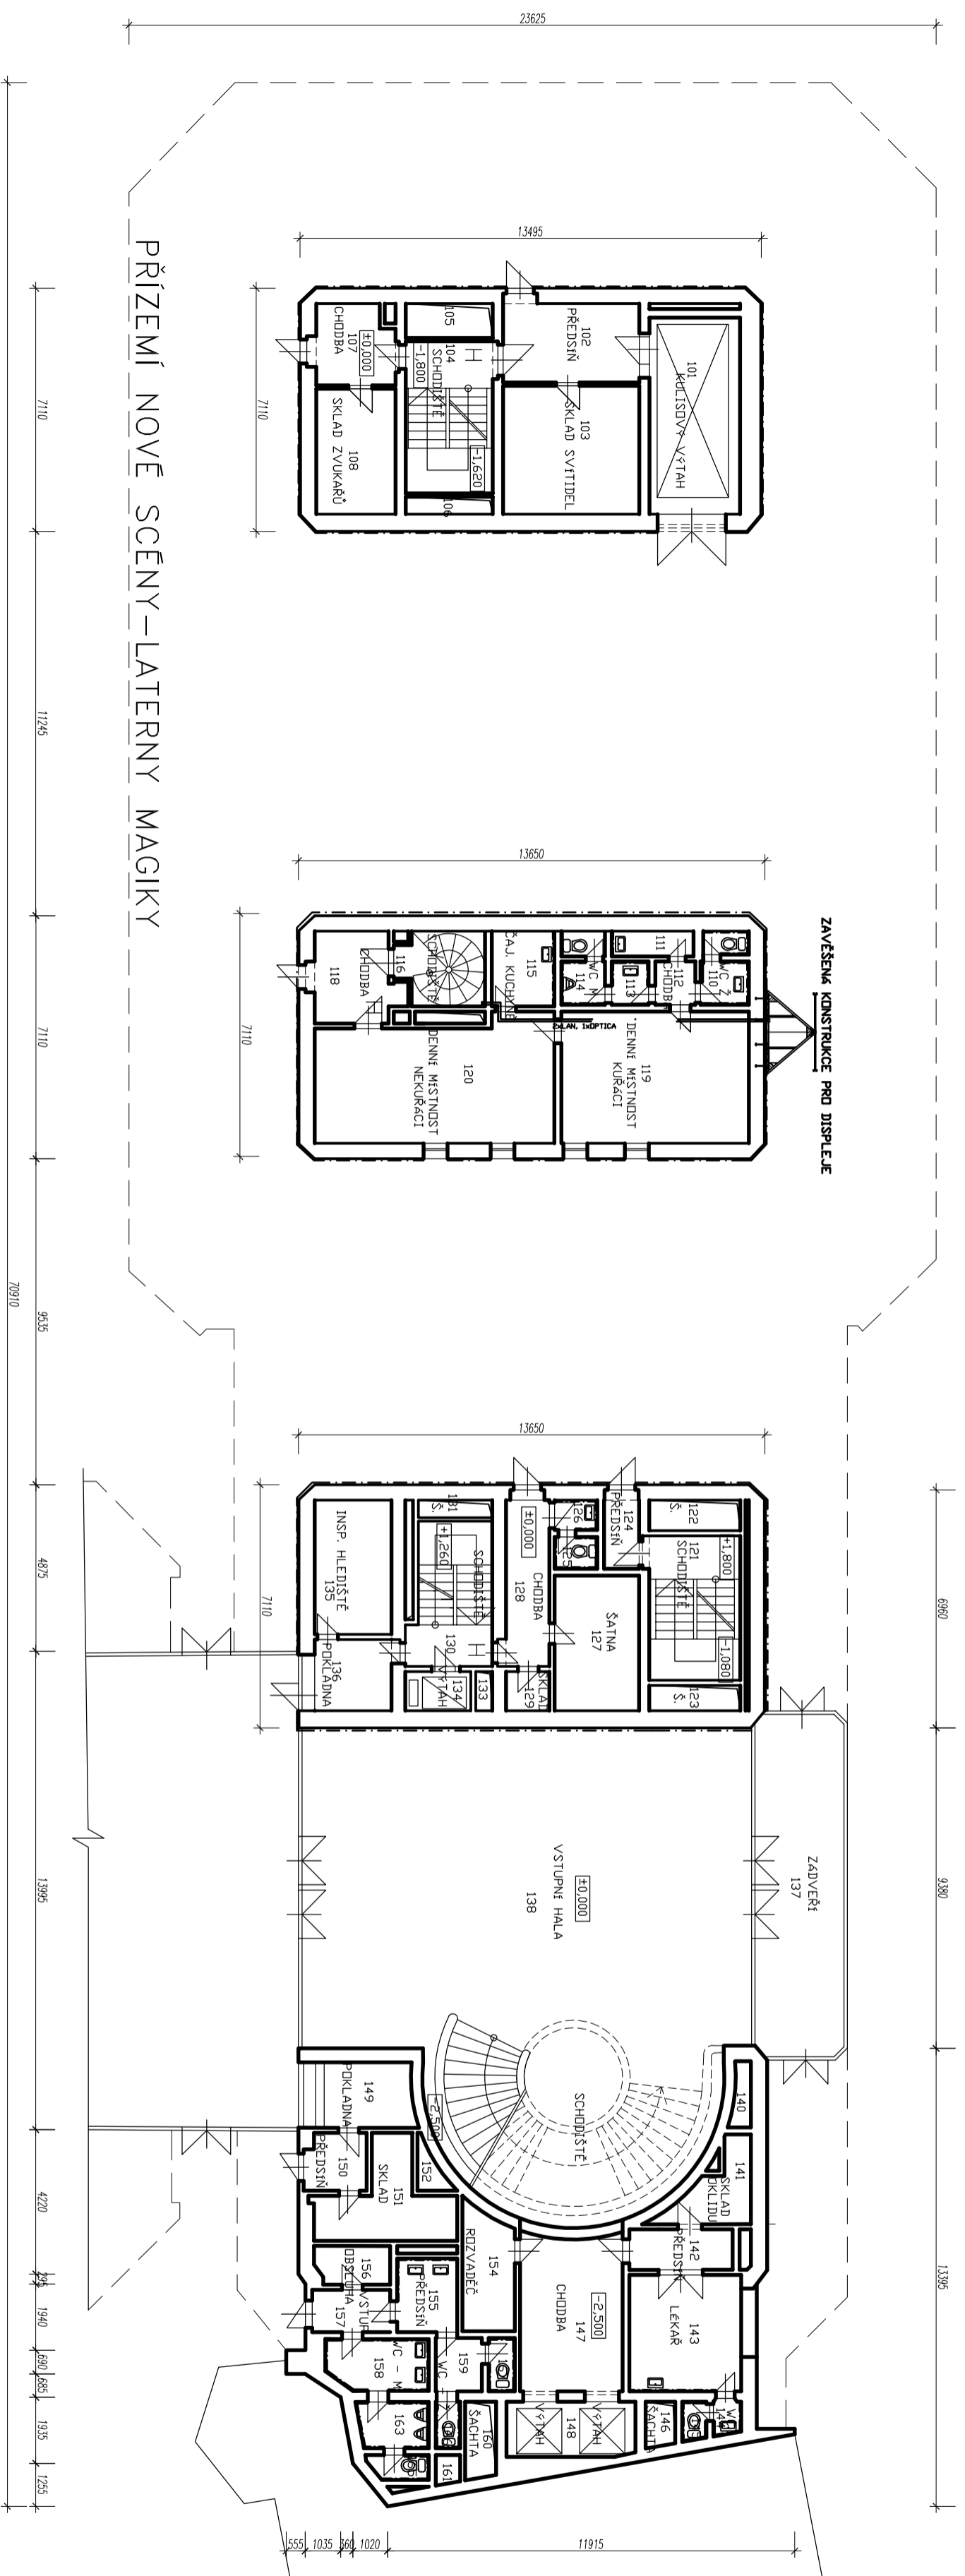




STAVBA : Laterny Magiky, ND v Praze
 STAVEBNÍK : Národní divadlo, Ostrovní č.1, 112 31 Praha 1
 NÁZEV VÝKRESU :
 VÝKRES ČÍSLO :
 1.np
 01

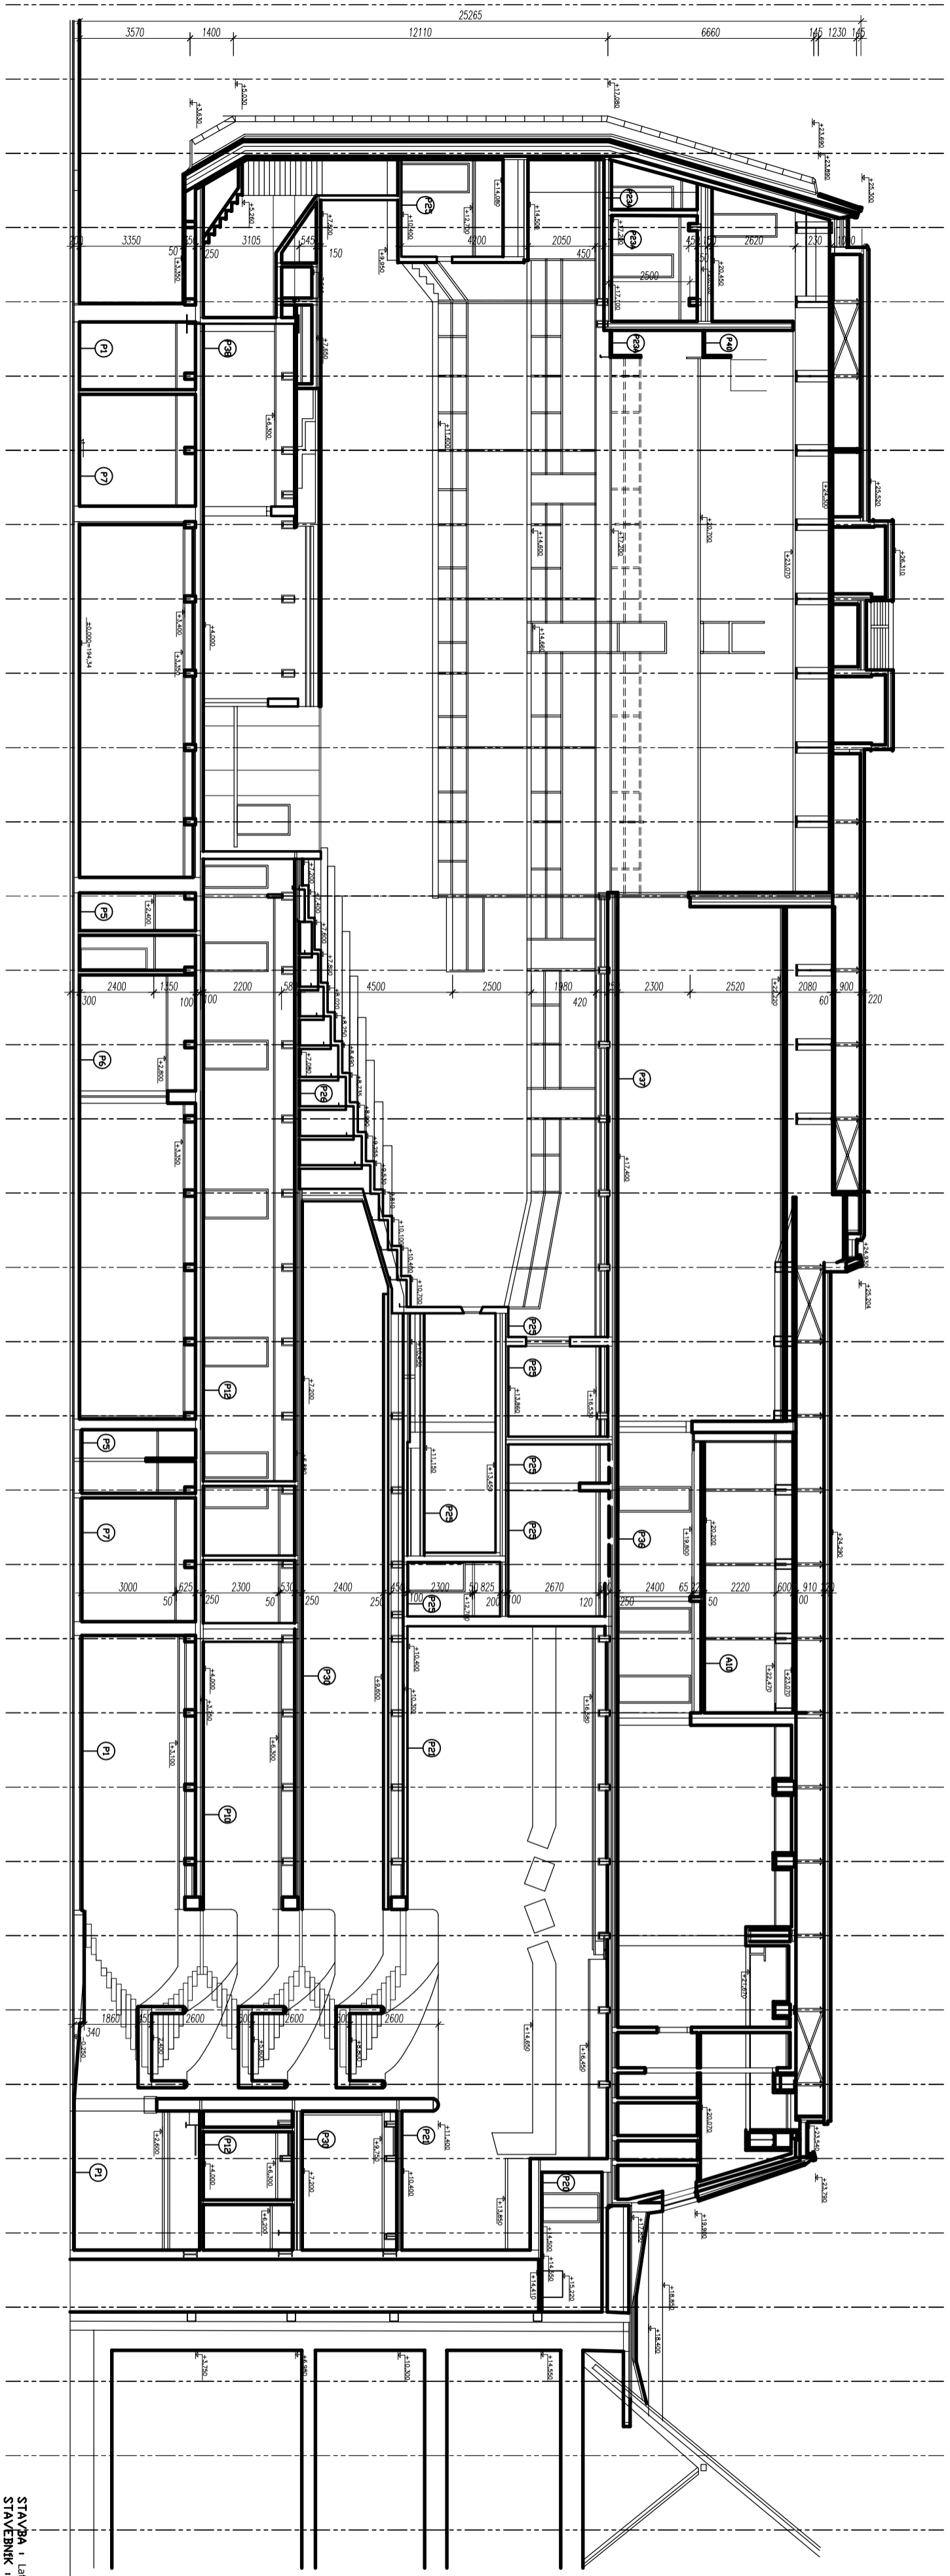


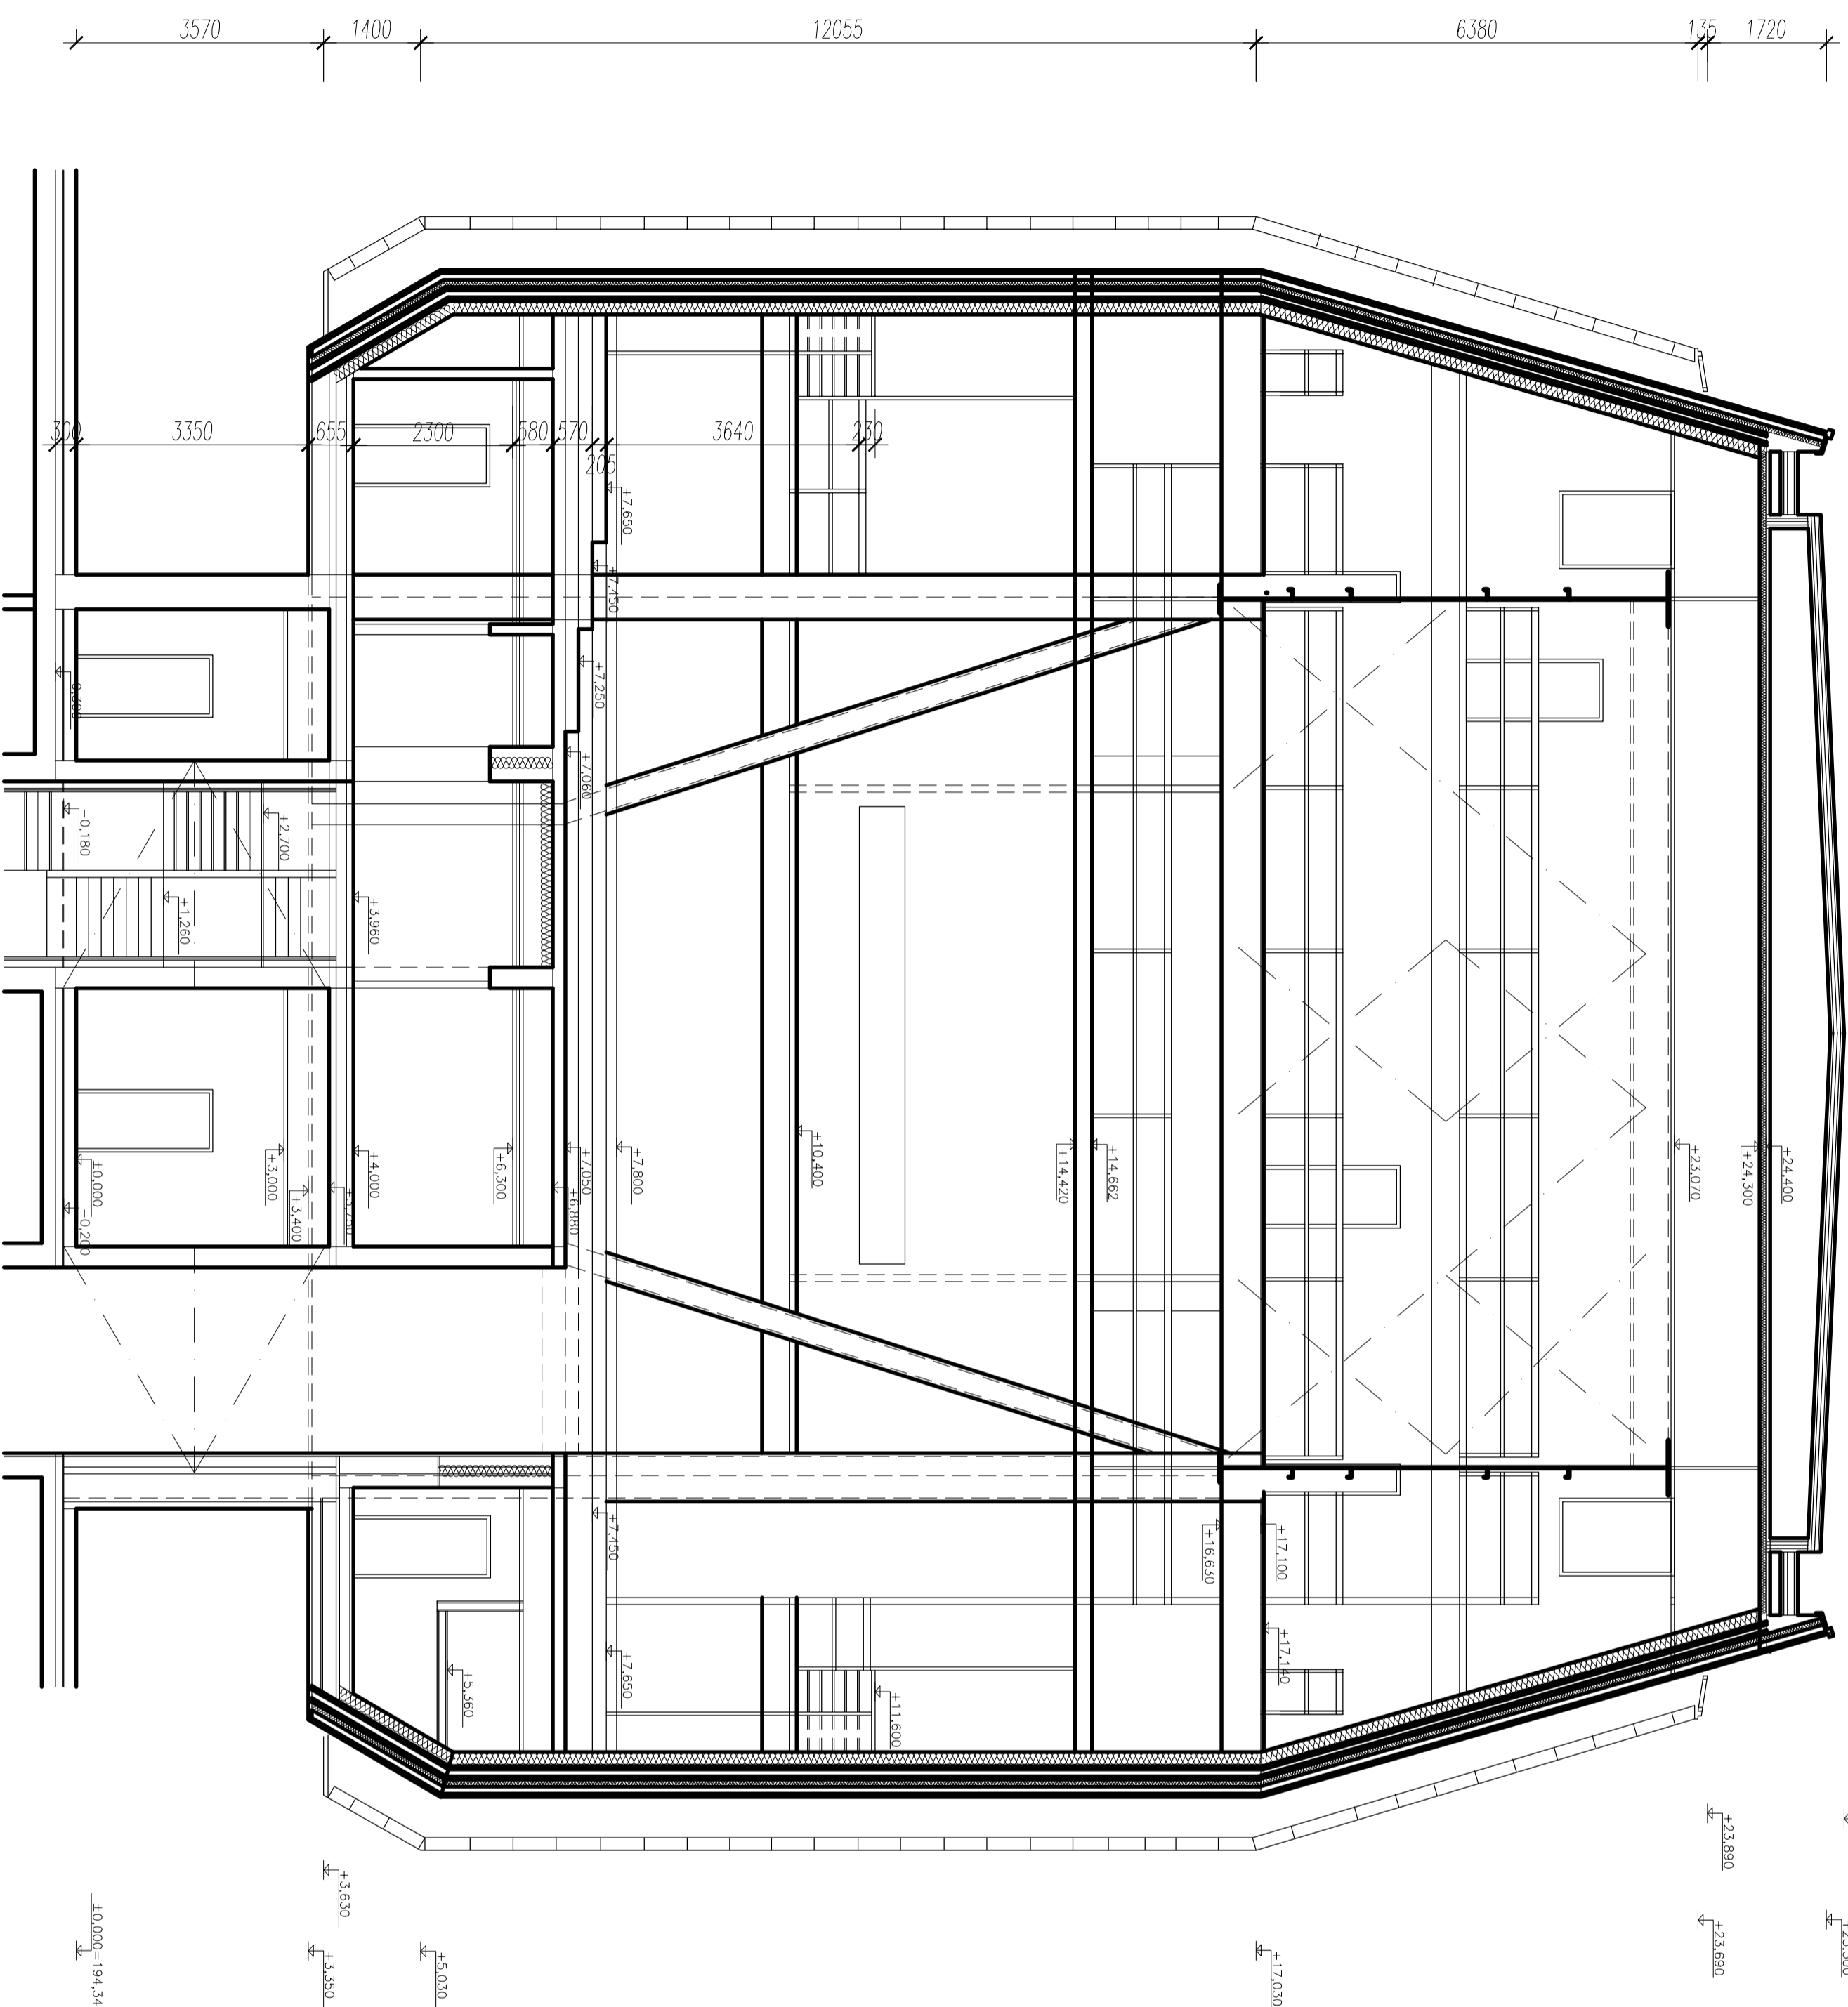


STAVBA : Laterny Magiky, ND v Praze
 STAVEBNÍK : Národní divadlo, Ostrovní č.1, 112 31 Praha 1
 NÁZEV VÝKRESU : PŘÍČNÝ ŘEZ 2-2
 VÝKRES ČÍSLO : 09

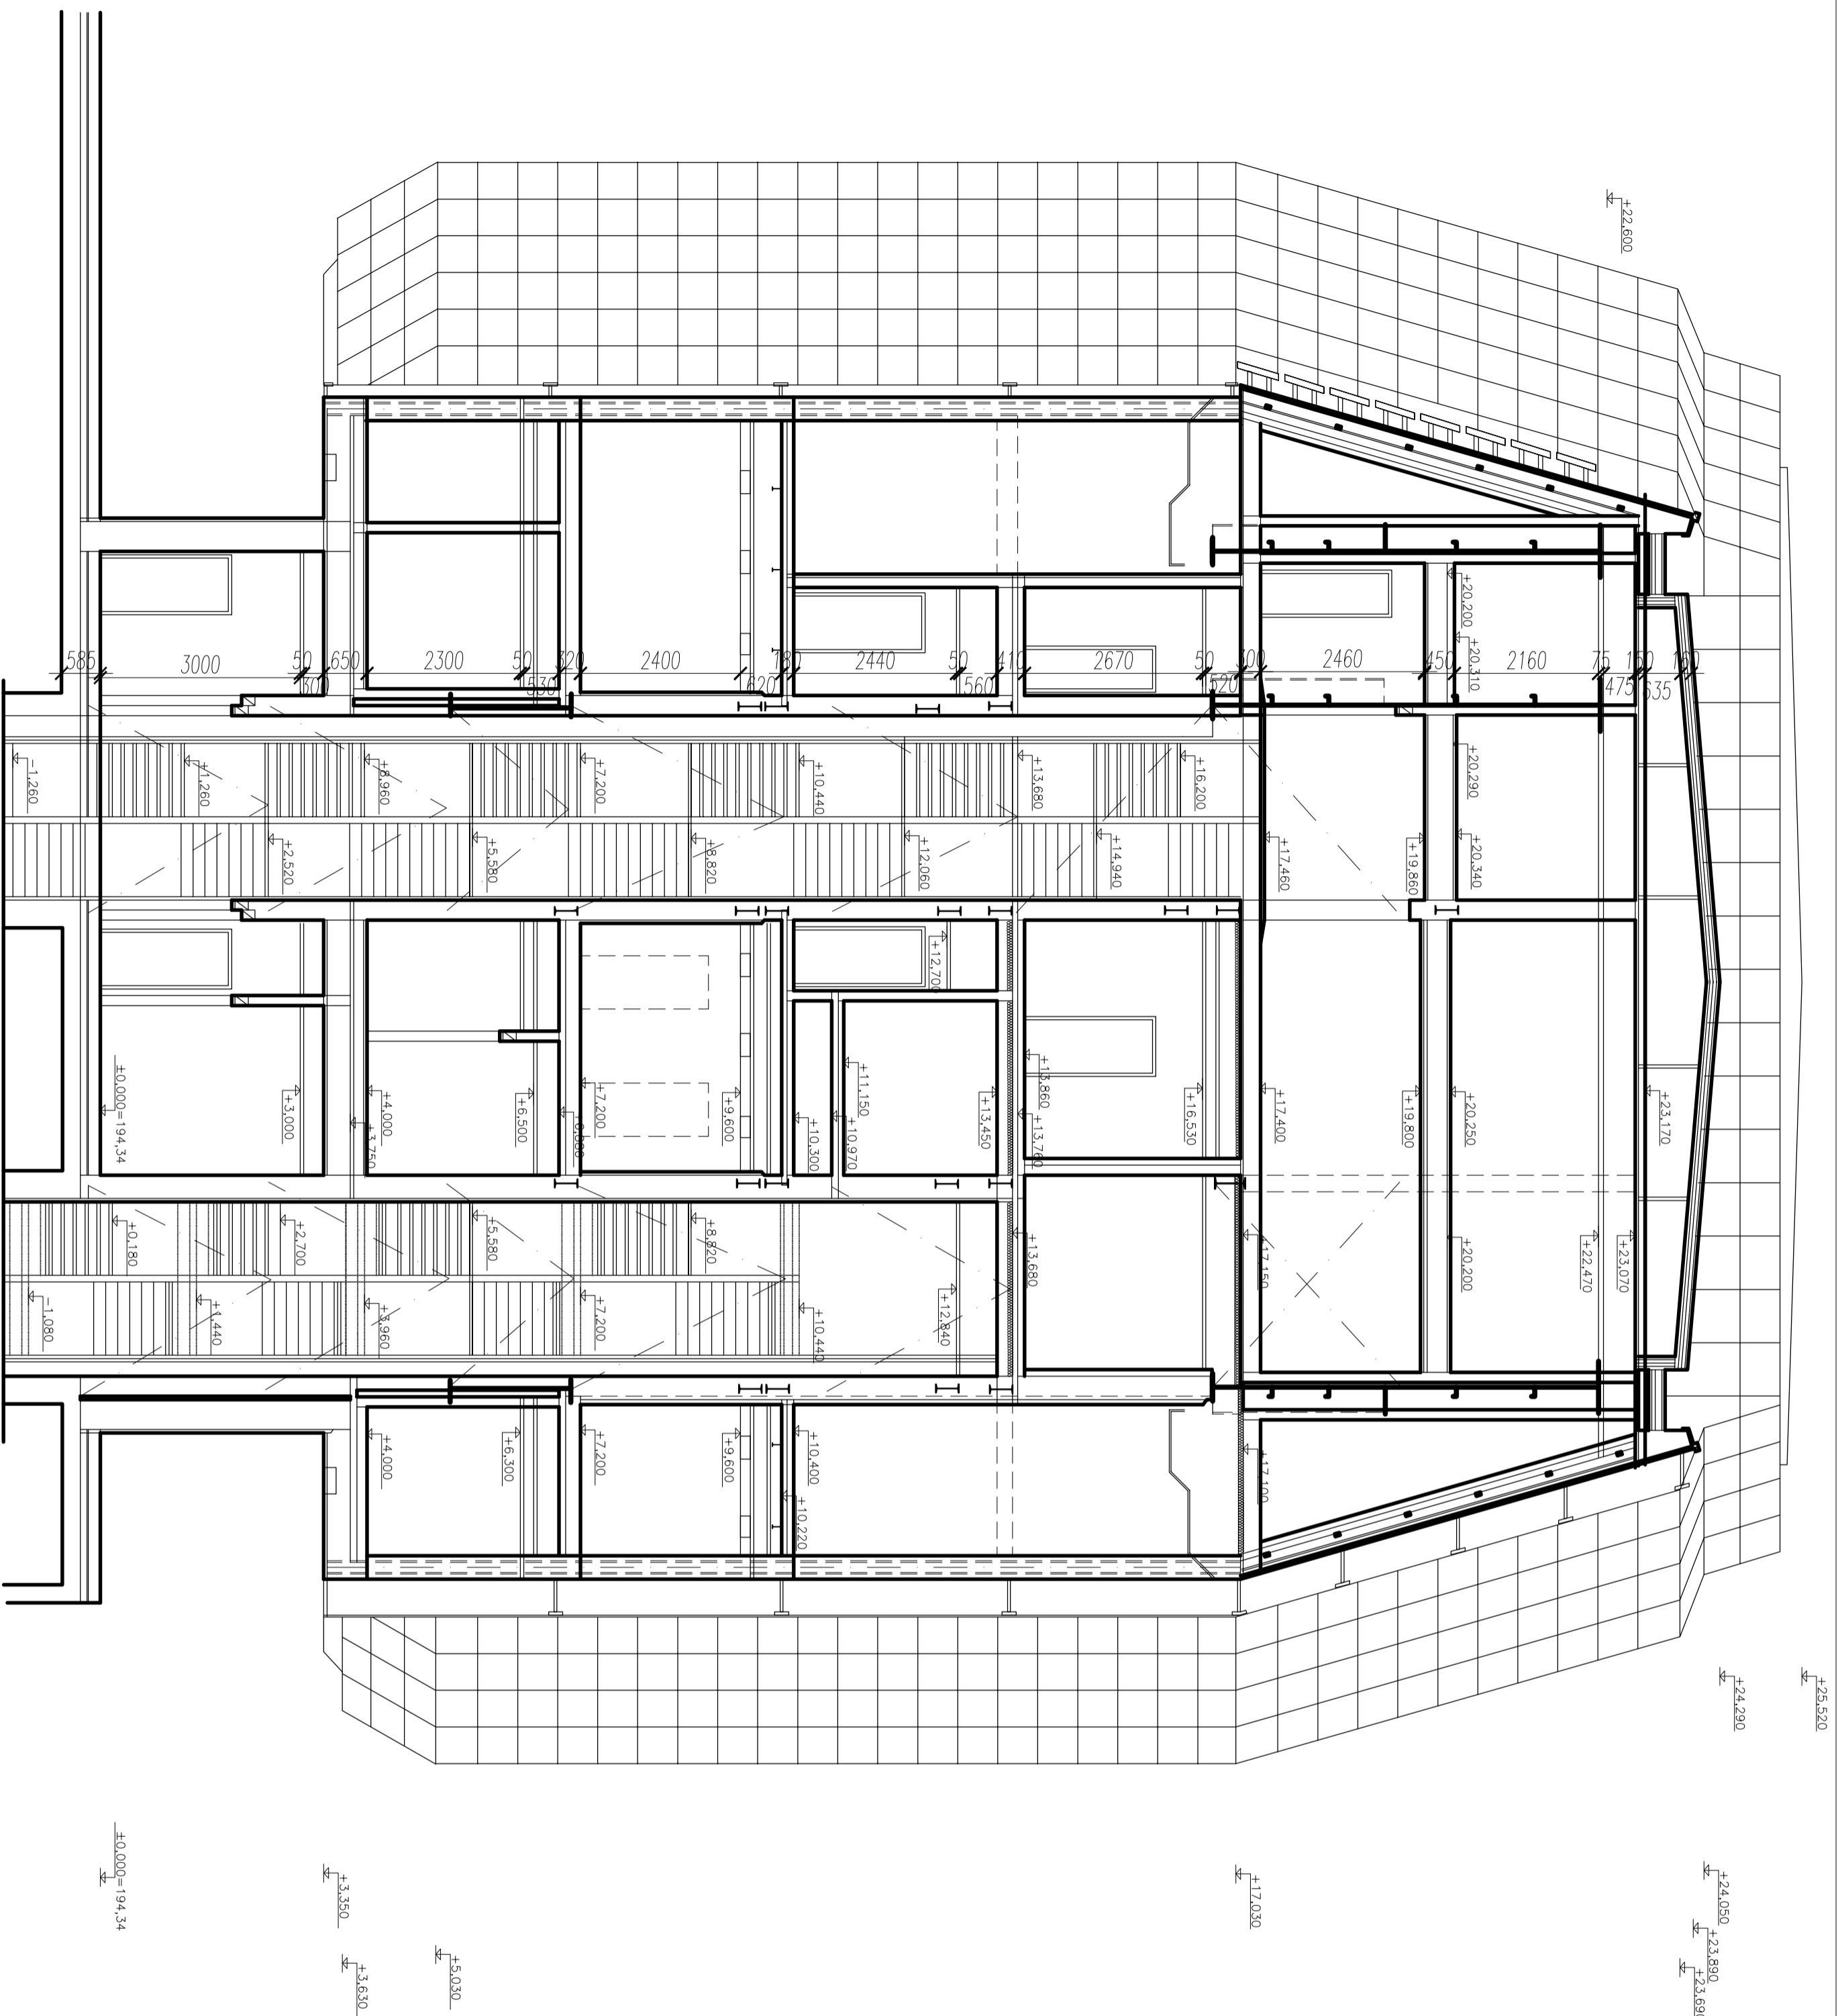



STAVBA : Laterny Magiky, ND v Praze
 STAVEBNÍK : Národní divadlo, Ostrovní č.1, 112 31 Praha 1
 NÁZEV VÝKRESU : Příčný řez 6-6
 VÝKRES ČÍSLO : 08

NÁRODNÍ TRŽIDA

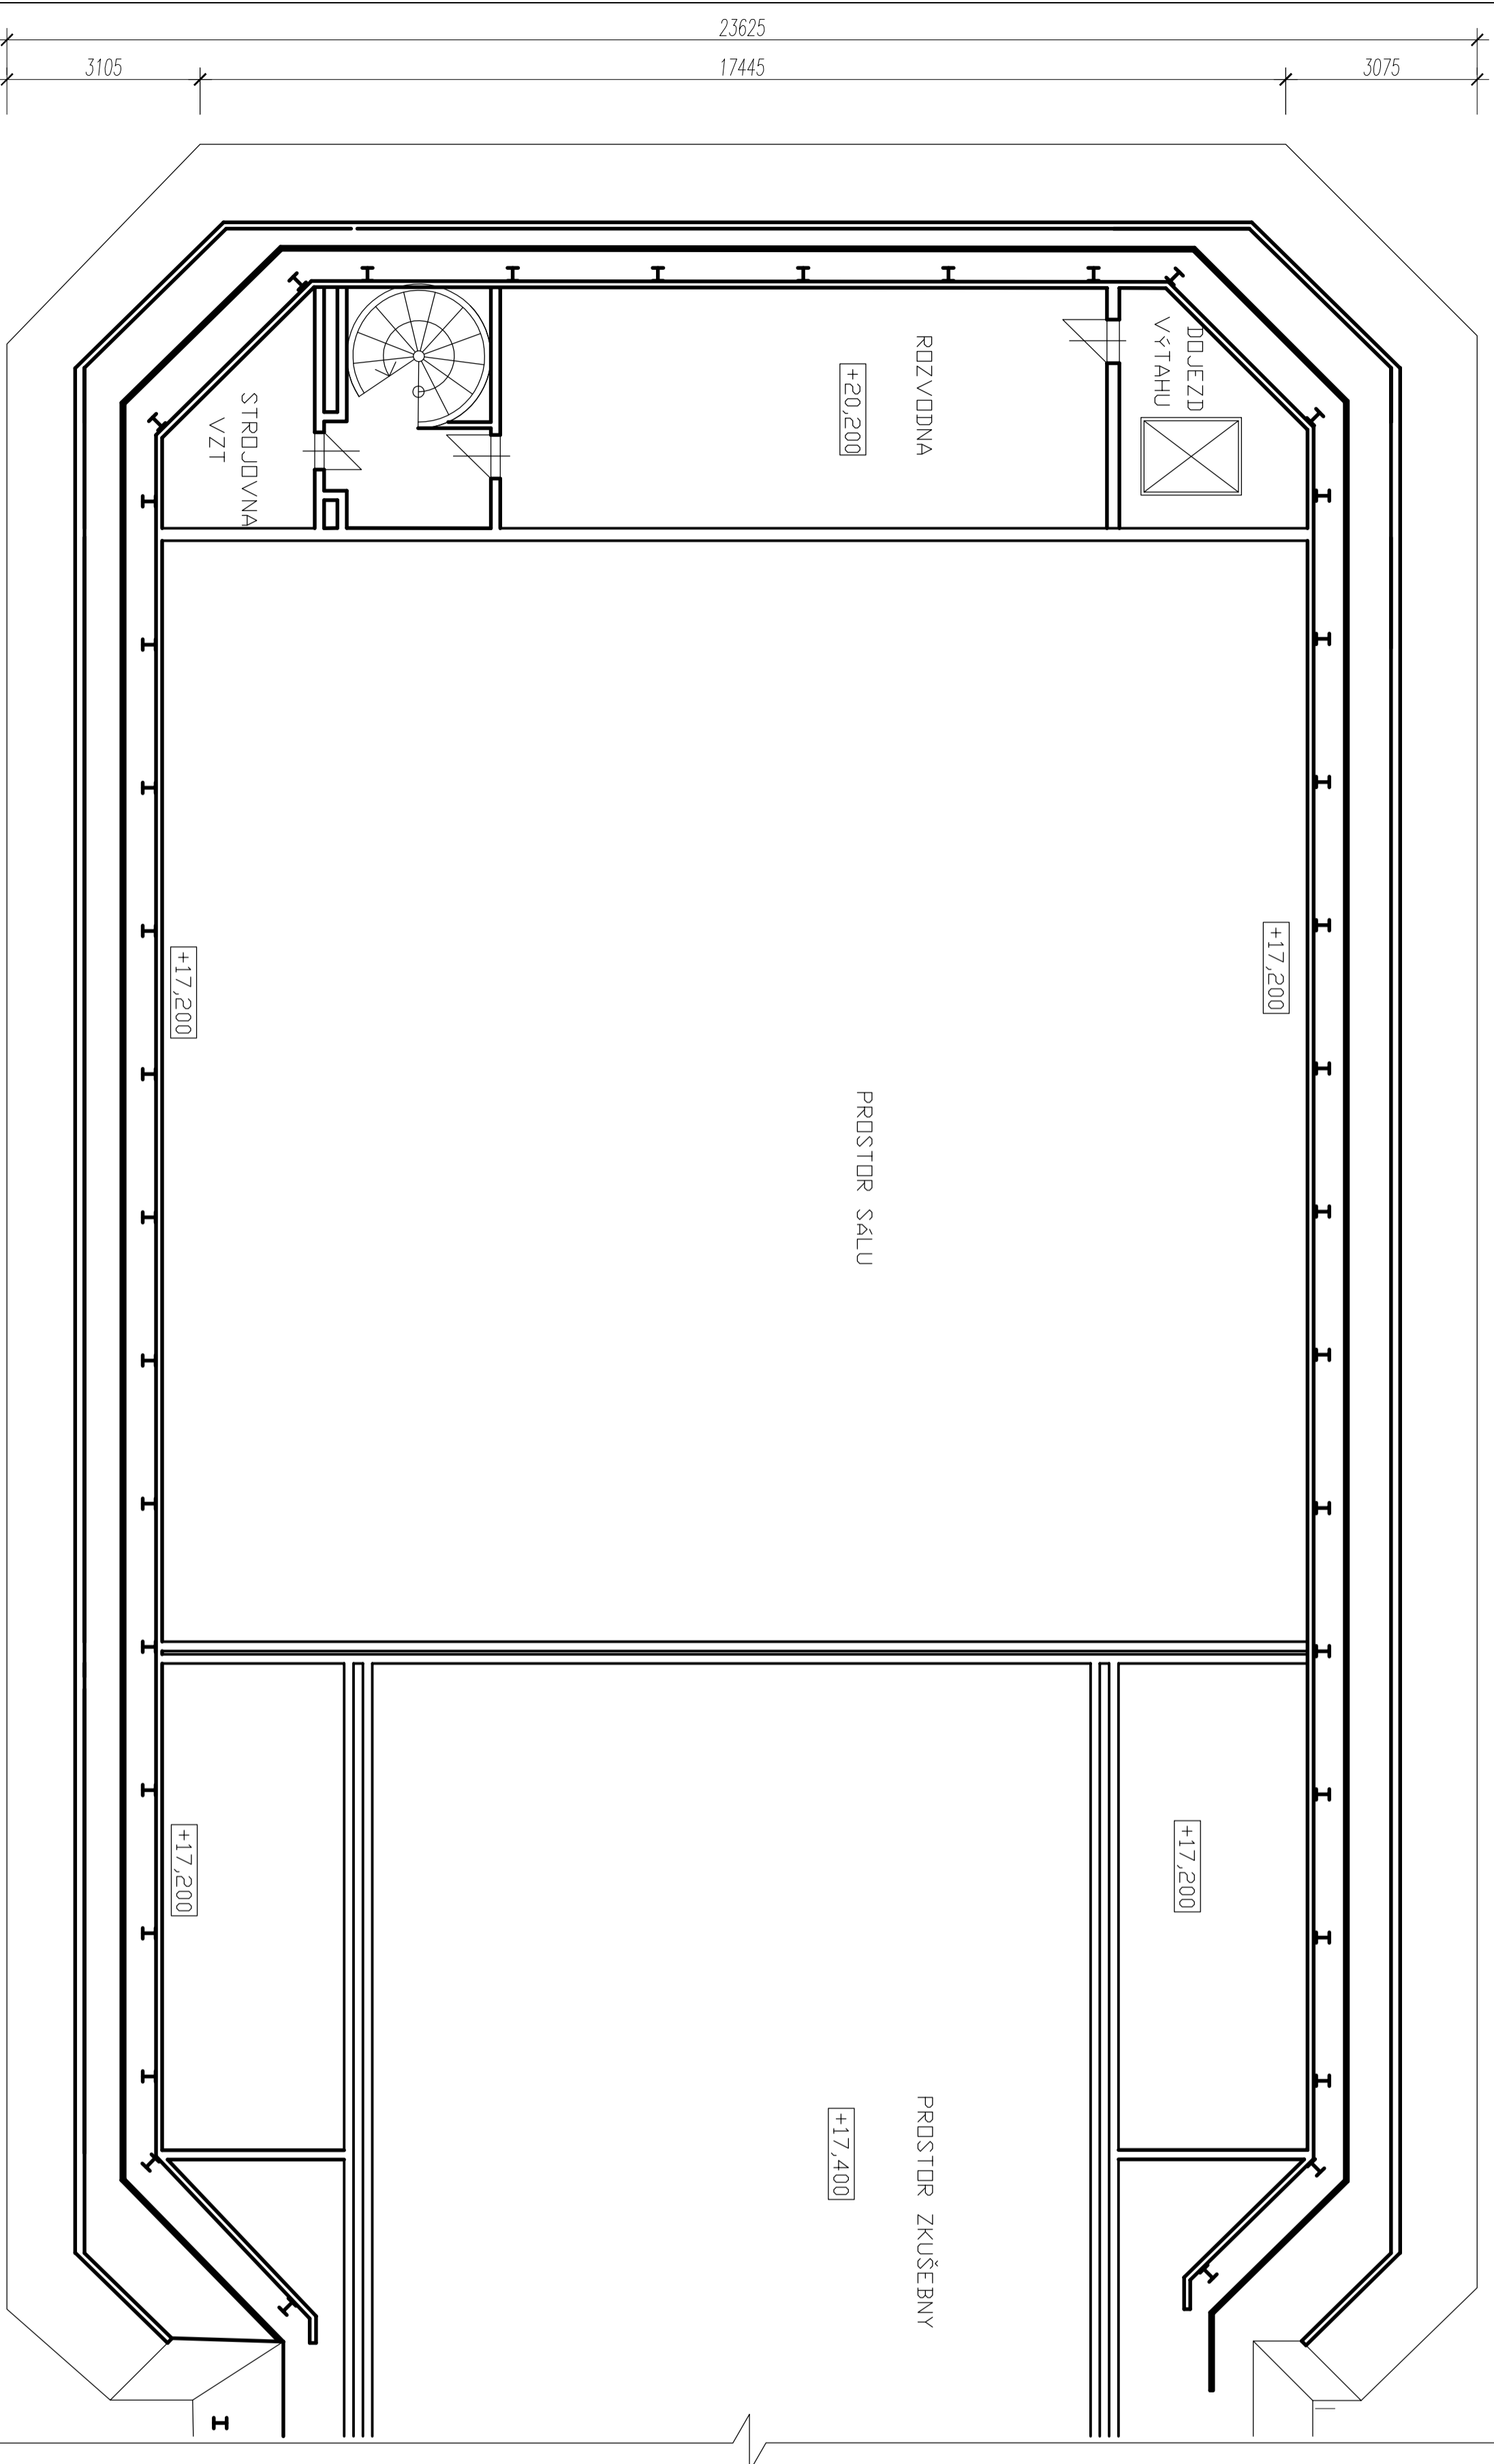

7. PODLAŽÍ NOVÉ SCÉNY – LATERNY MAGIKY


STAVBA : Laterny Magiky, ND v Praze
STAVEBNÍK : Národní divadlo, Ostrovní č.1, 112 31 Praha 1
NÁZEV VÝKRESU :
VÝKRES ČÍSLO :
7.np
07

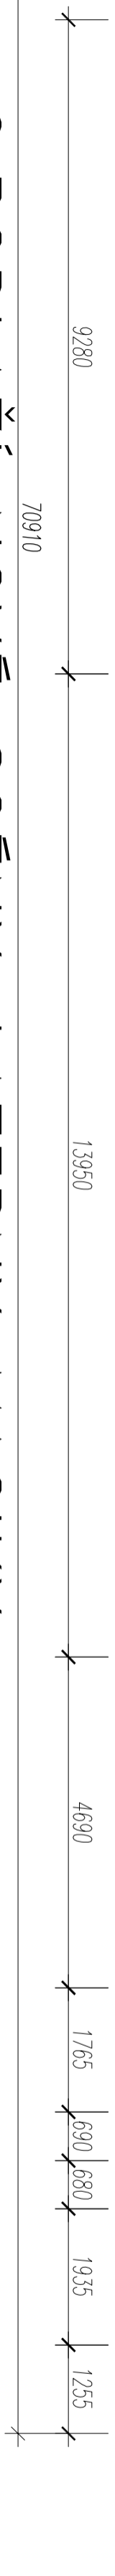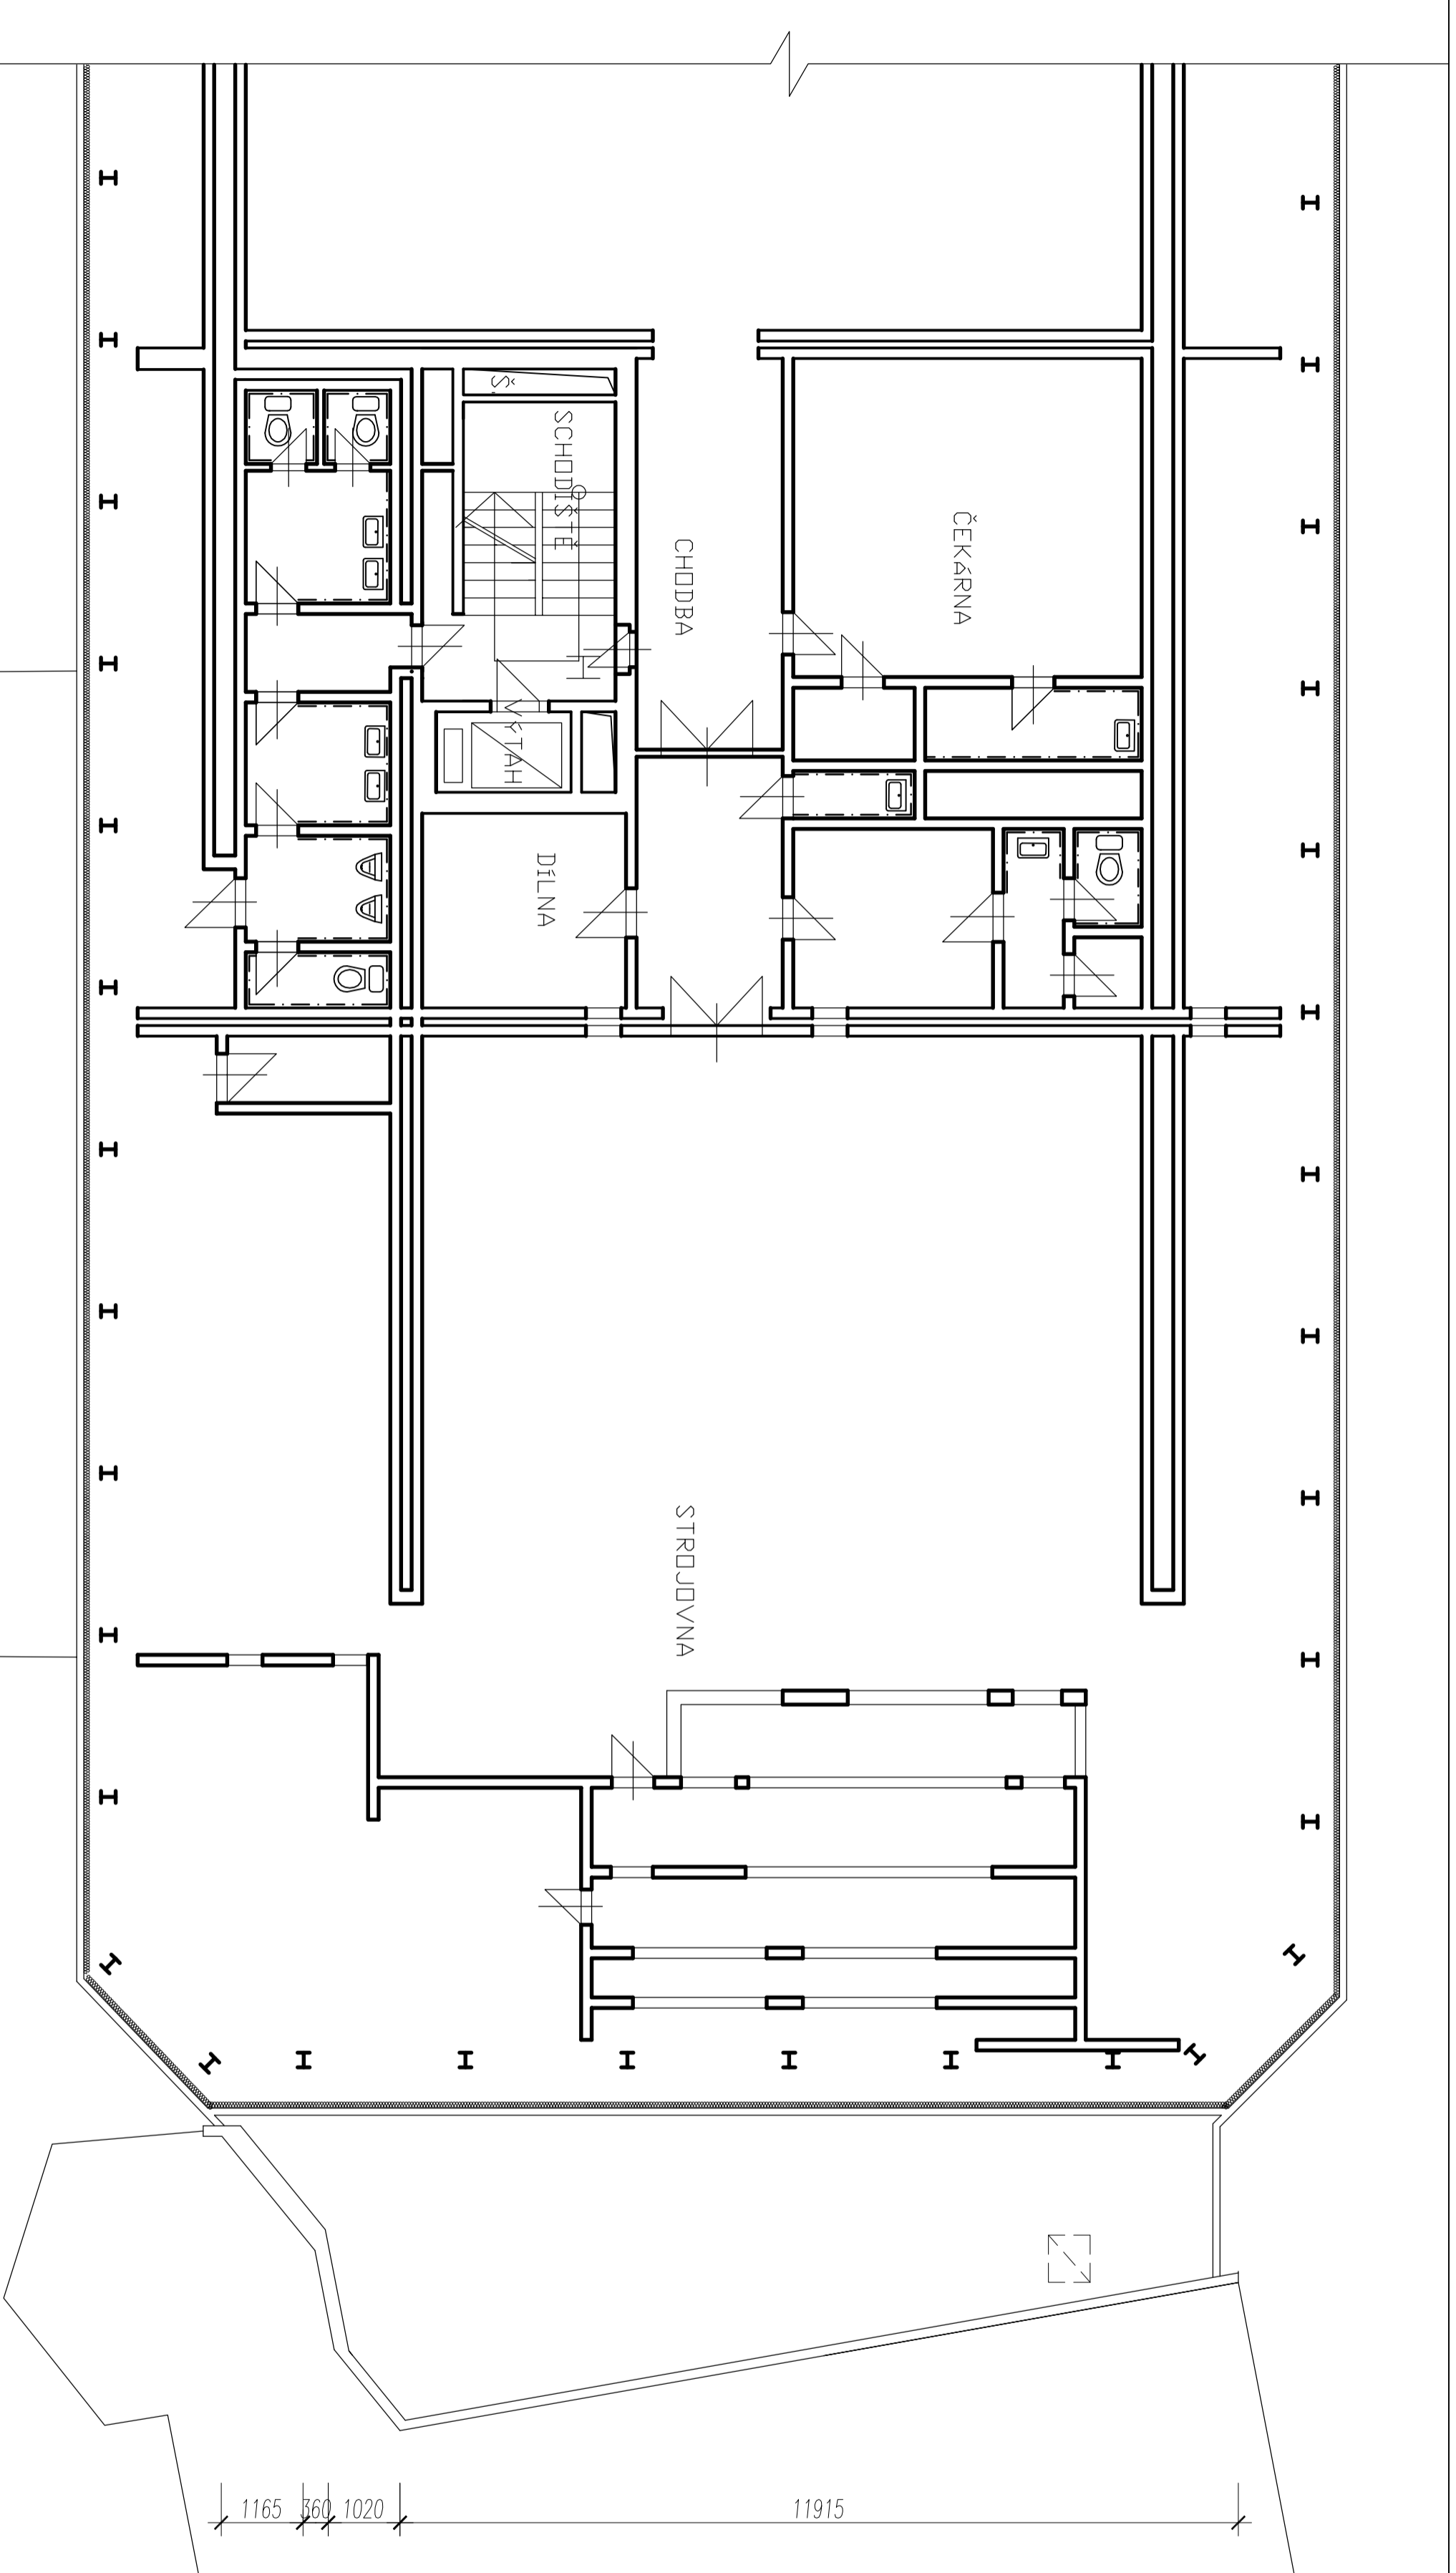

6. PODLAŽÍ NOVÉ SCÉNY – LATERNY MAGIKY

STAVBA : Laterny Magiky, ND v Praze
 STAVEBNÍK : Národní divadlo, Ostrovní č.1, 112 31 Praha 1
 NÁZEV VÝKRESU :
 VÝKRES ČÍSLO :
06
 6.np


NÁRODNÍ TŘÍDA

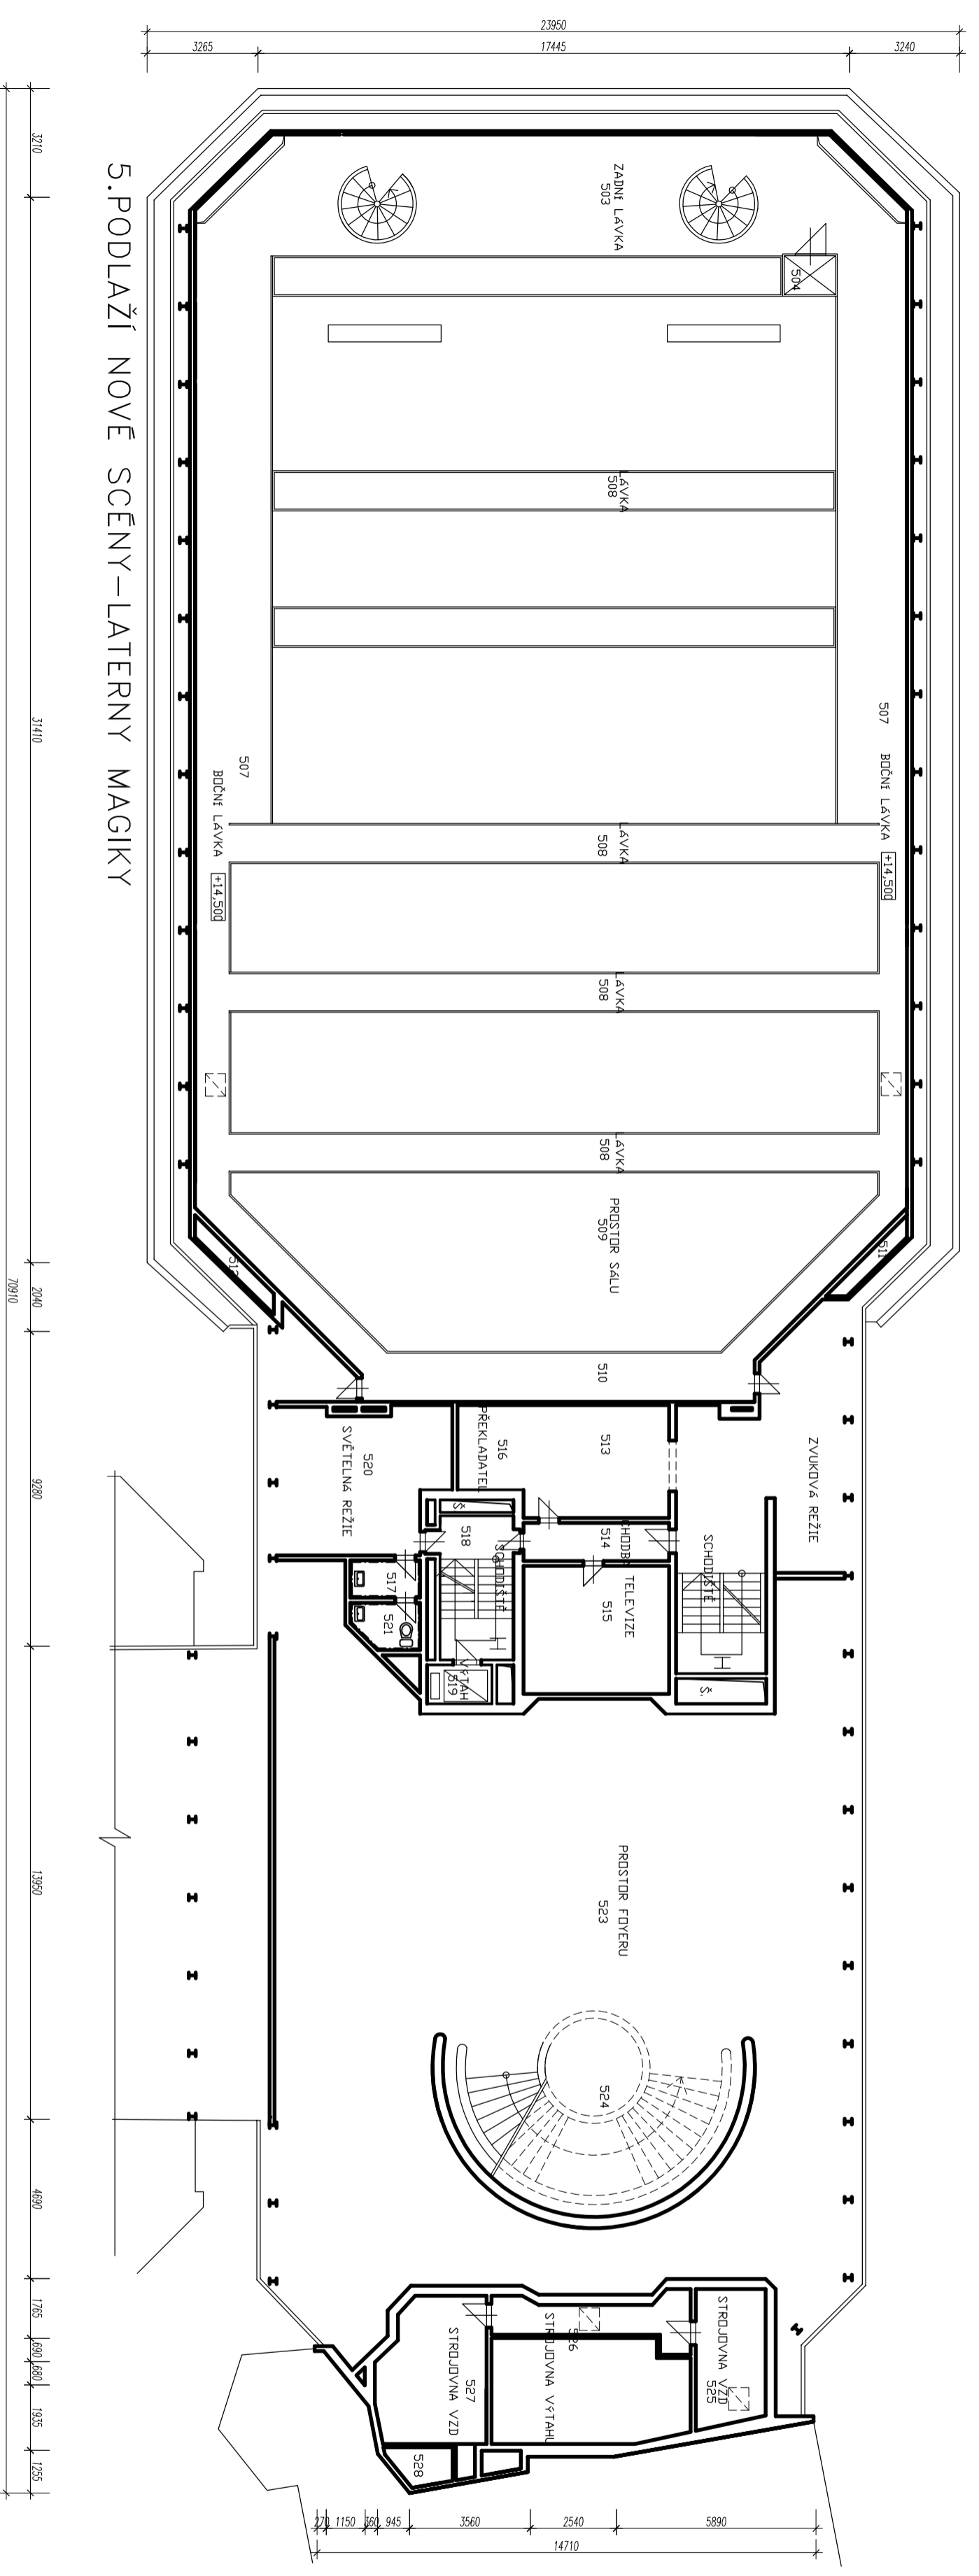

5. PODLAŽÍ NOVE SCÉNY – LATERNY MAGIKY

STAVBA : Laterny Magiky, NOV Praha
 NÁZEV VÝKRESU :
 VÝKRES ČÍSLO :
 5.np
 05

NÁRODNÍ TŘÍDA

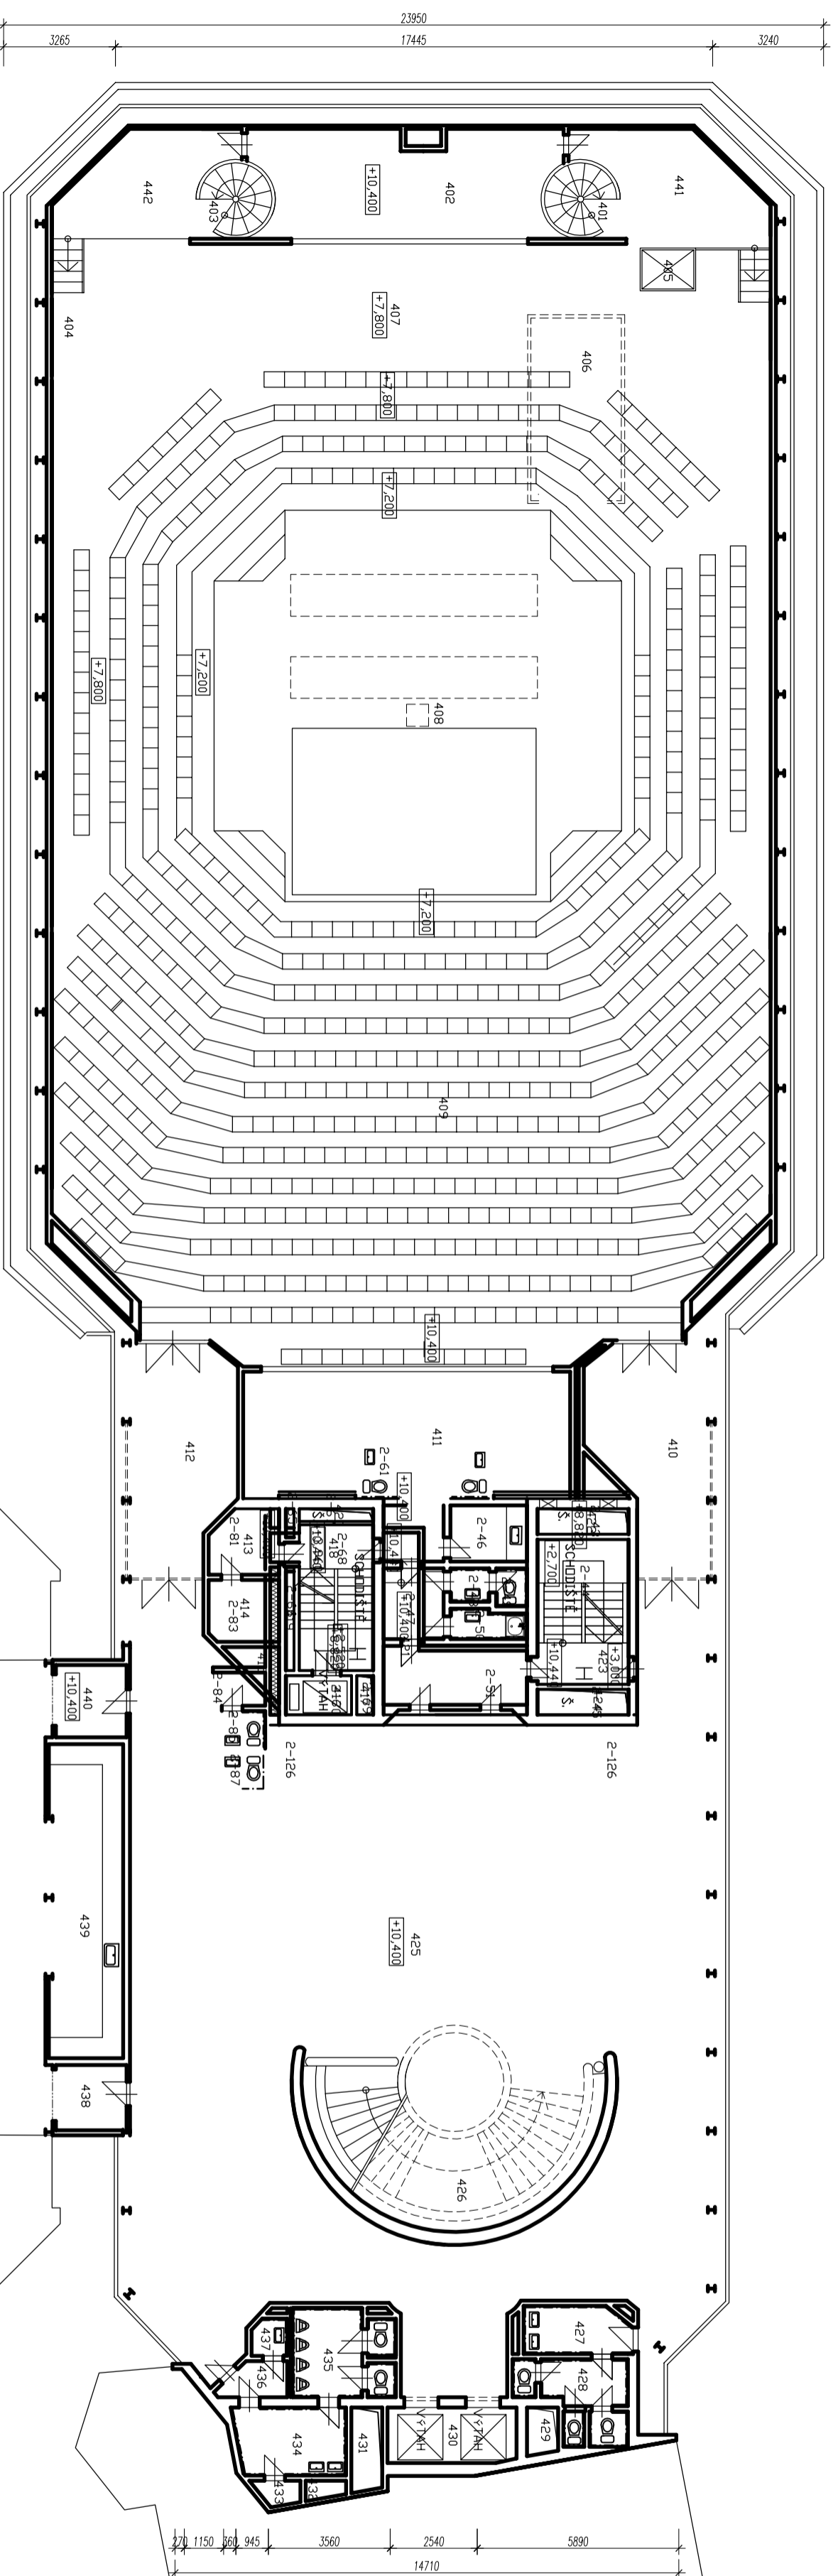

4. PODLAŽÍ NOVÉ SCÉNY – LATERNY MAGIKY




LATERNA MAGIKA - 4. PODLAŽÍ


STAVBA 1 Laterny Magiky, ND v Praze
 STAVEBNÍK Národní divadlo, Ostrovní č.1, 112 31 Praha 1
 NÁZEV VÝKRESU :
 VÝKRES ČÍSLO : 04

NÁRODNÍ TRÍDA

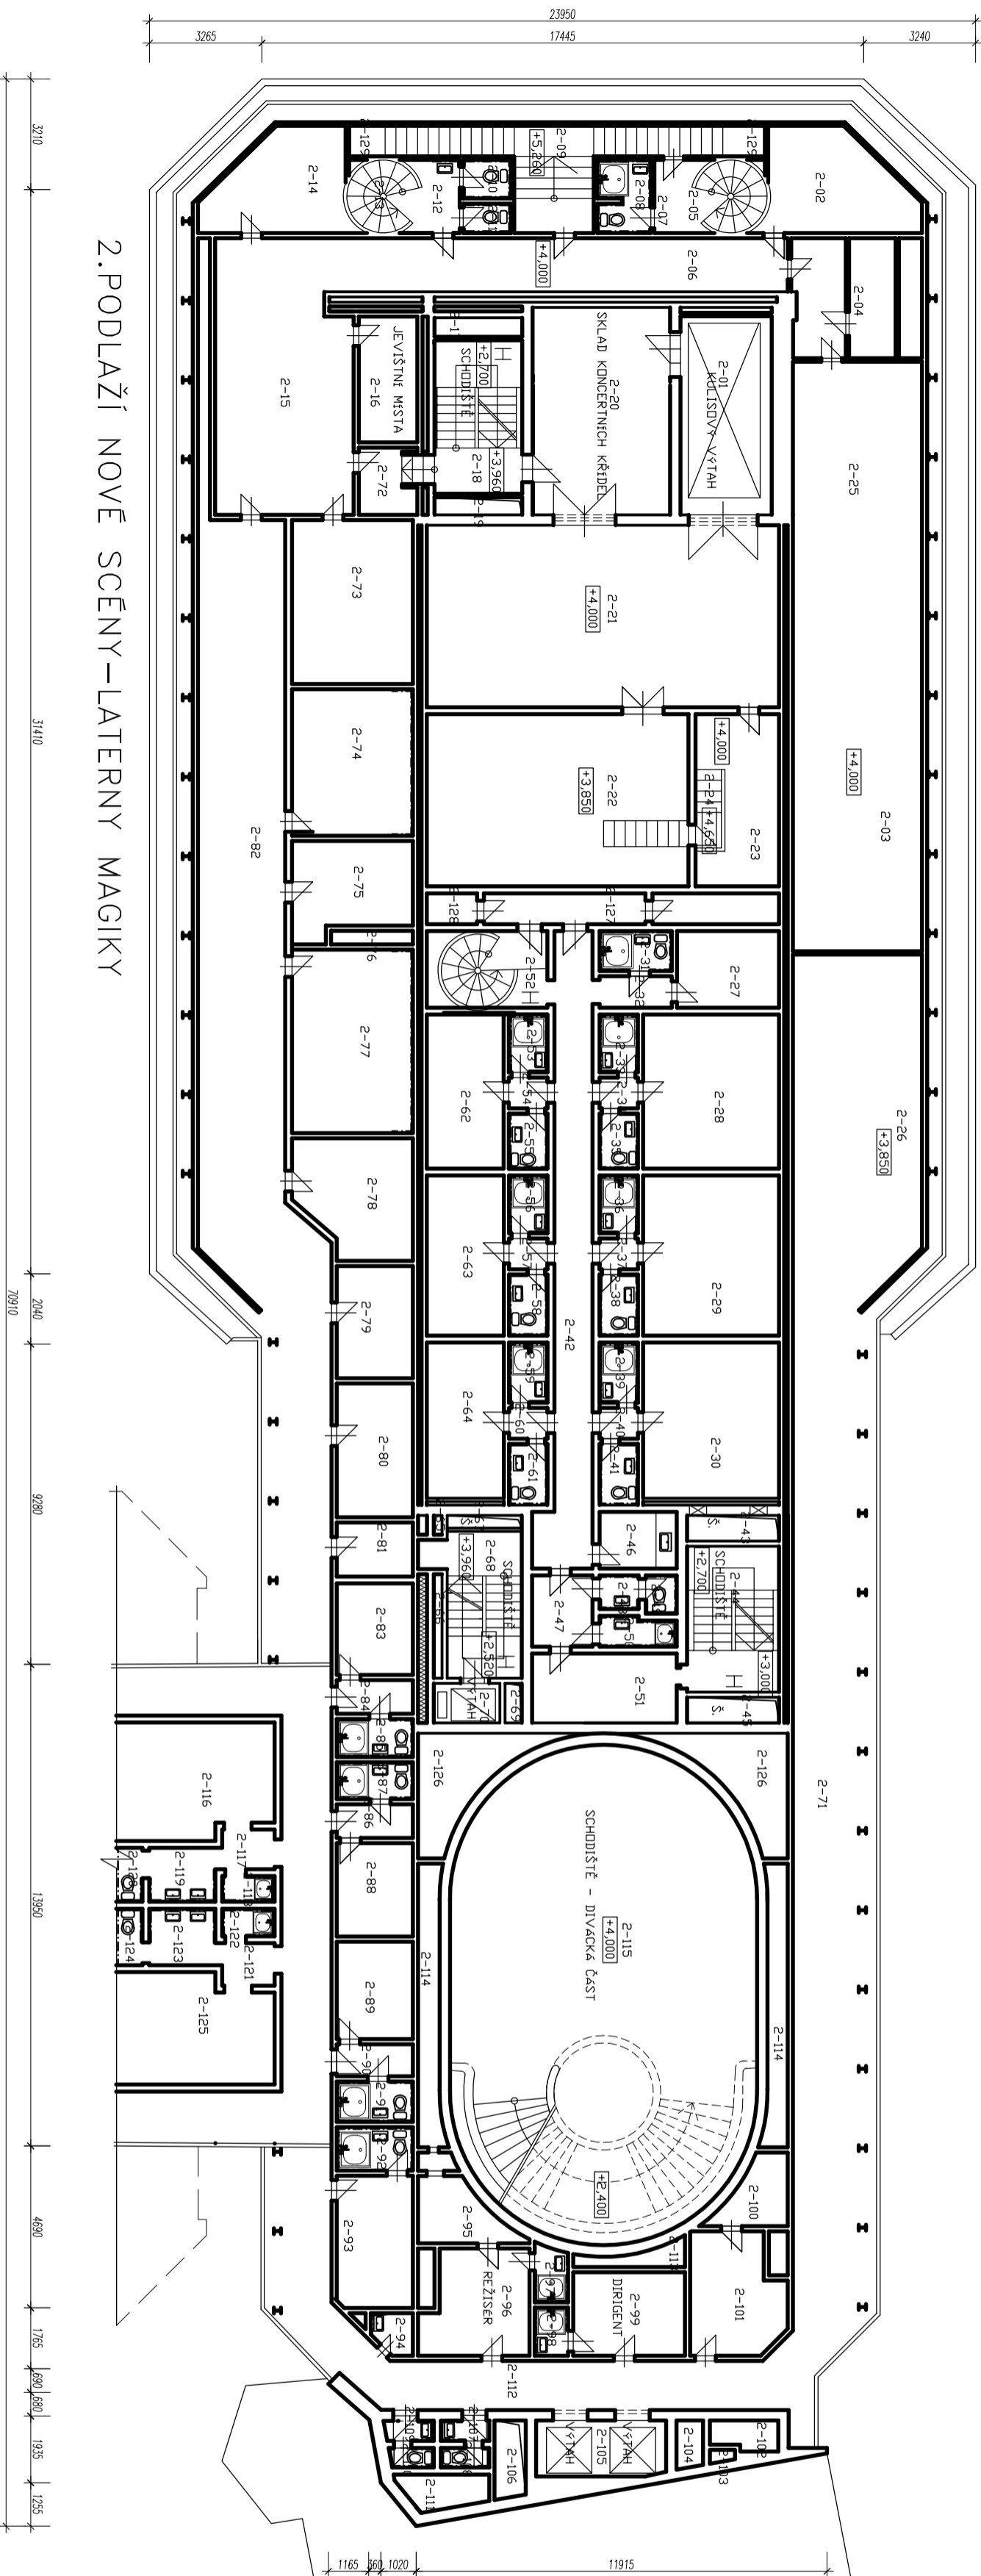

2. PODLAŽÍ NOVE SCÉNY-LATERNY MAGIKY


STAVBA: 1. Laterny Magiky, MD v Praze
 NÁZEV VÝKRESU: 2. PODLAŽÍ
 VÝKRES ČÍSLO: 02